


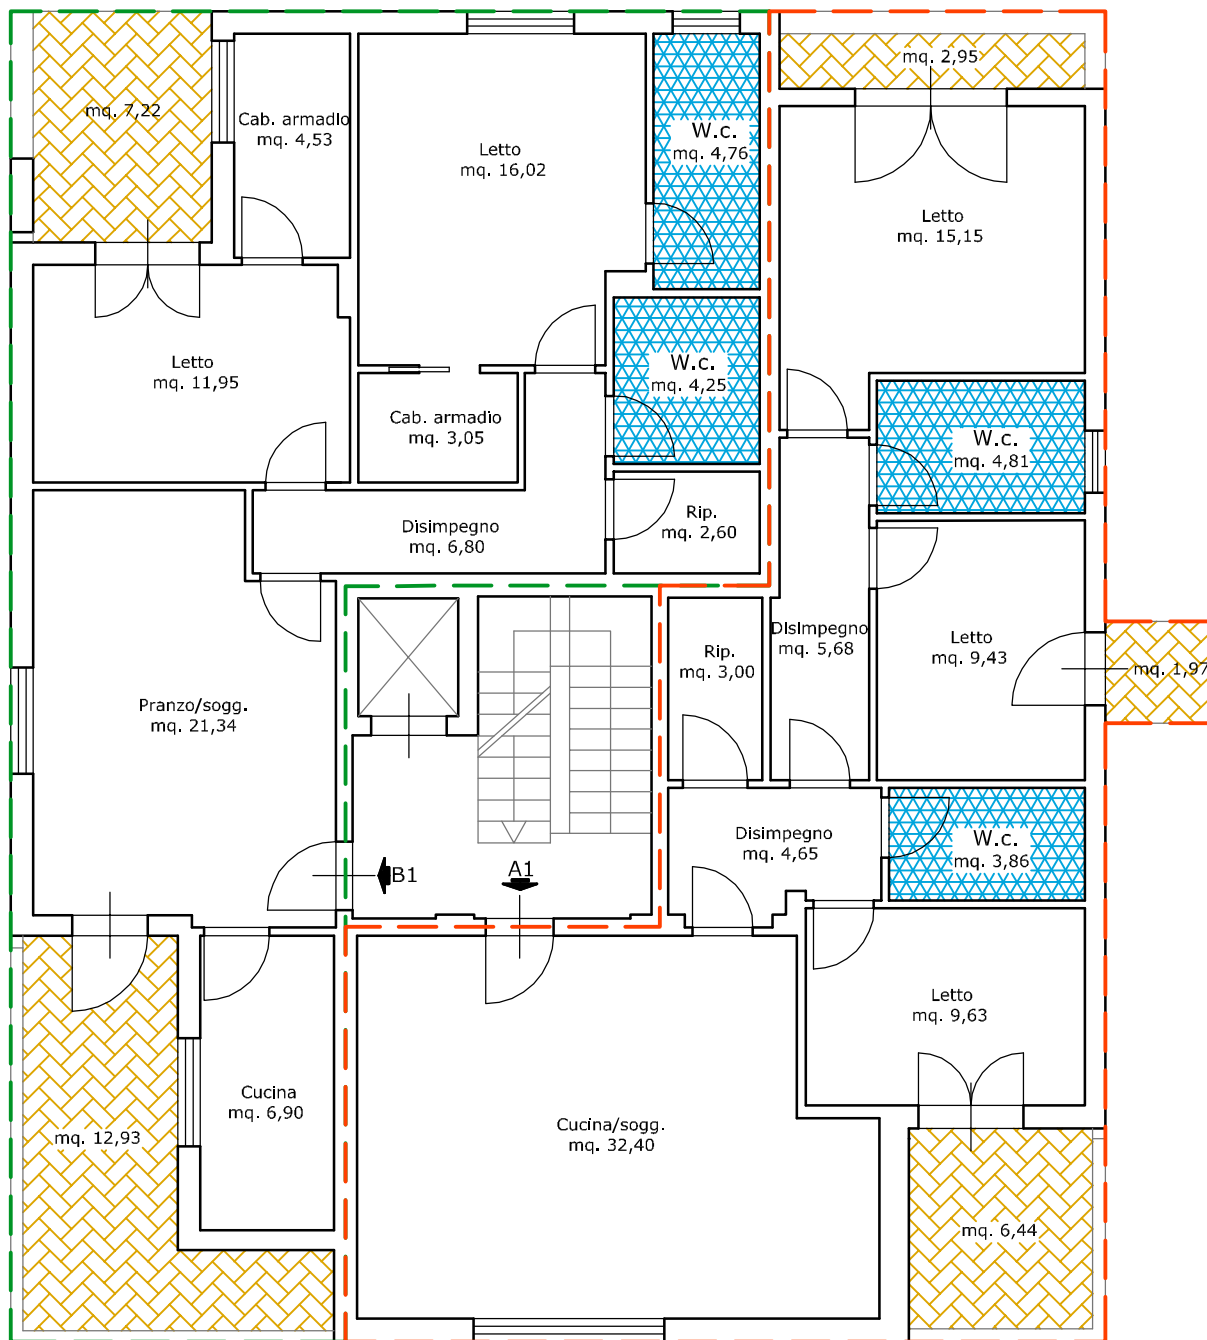

B1

Abitazione= 97,91 mq.
 Balconi= 22,69 mq. / 4= 5,67 mq.
 Superficie commerciale = 103,58 mq.

A1

Abitazione= 103,55 mq.
 Balconi= 13,87 mq. / 4= 3,47 mq.
 Superficie commerciale = 107,02 mq.

Pianta piano primo
 h= 2,75 ml.
 scala 1:100