


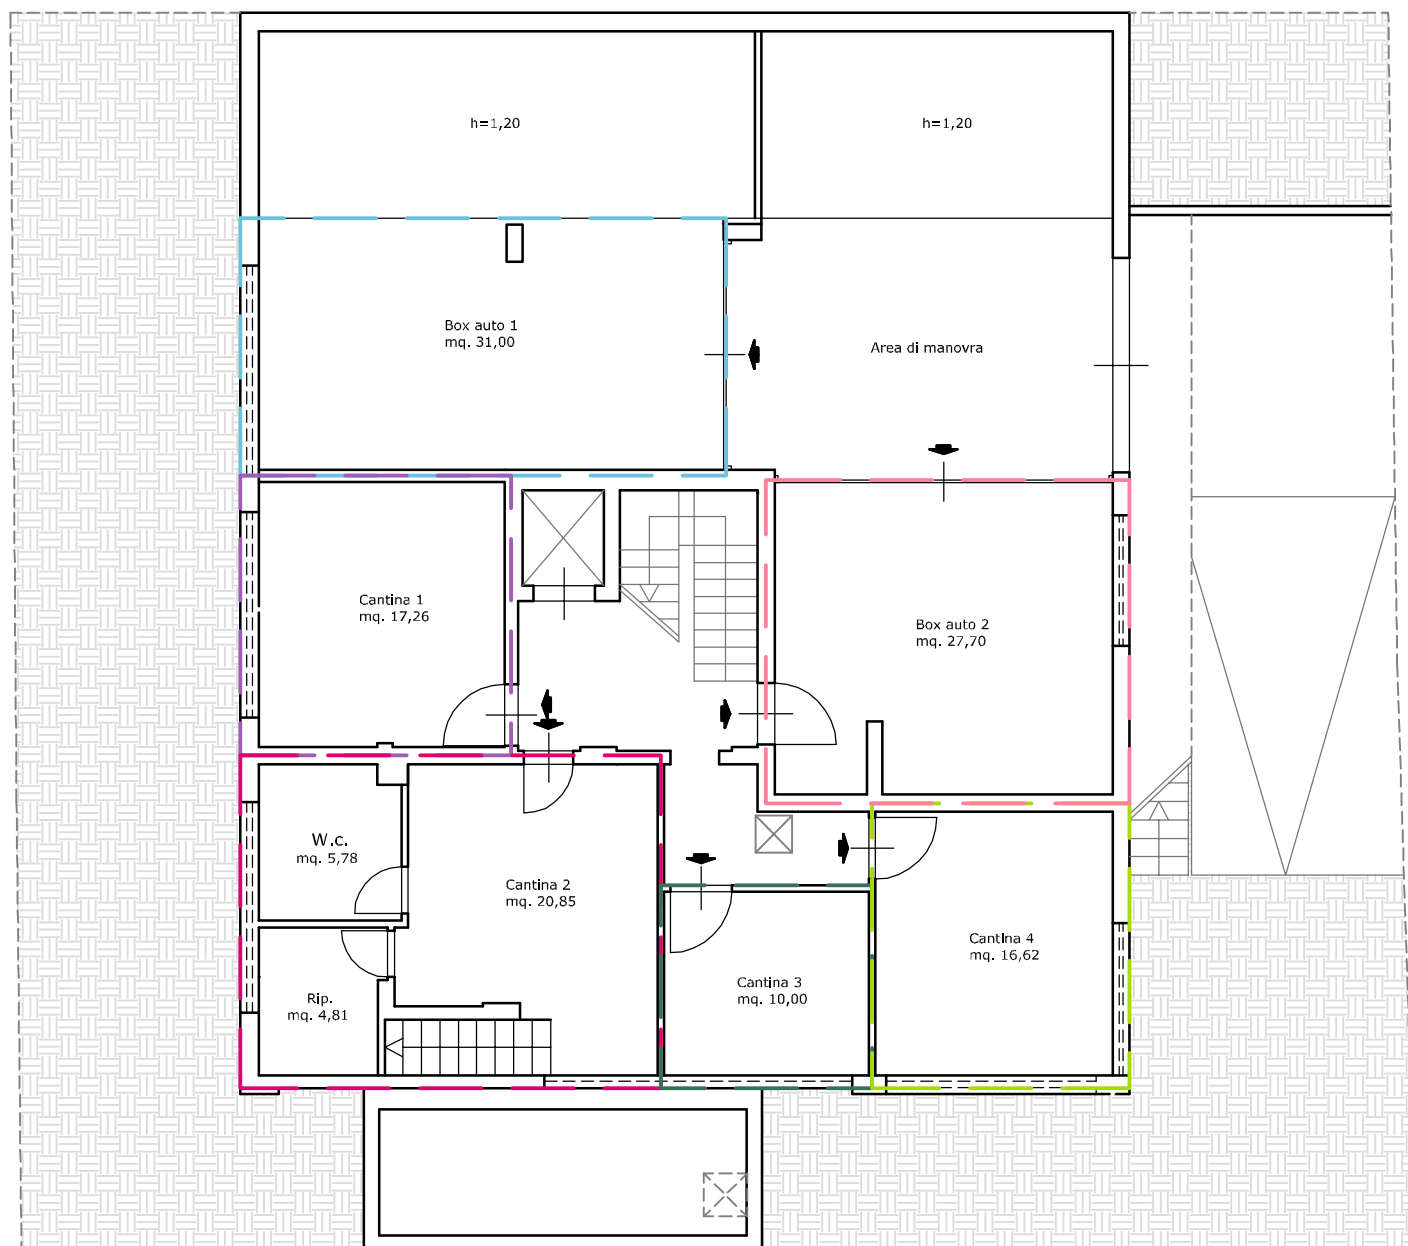

BOX AUTO 1

Superficie commerciale = 33,18 mq.

CANTINA 1

Superficie commerciale = 20,10 mq.

CANTINA 3

Superficie commerciale = 11,37 mq.

BOX AUTO 2

Superficie commerciale = 31,12 mq.

CANTINA 2

Superficie commerciale = 37,10 mq.

CANTINA 4

Superficie commerciale = 19,45 mq.

Pianta piano cantinato
h= 2,55 ml.
scala 1:100