


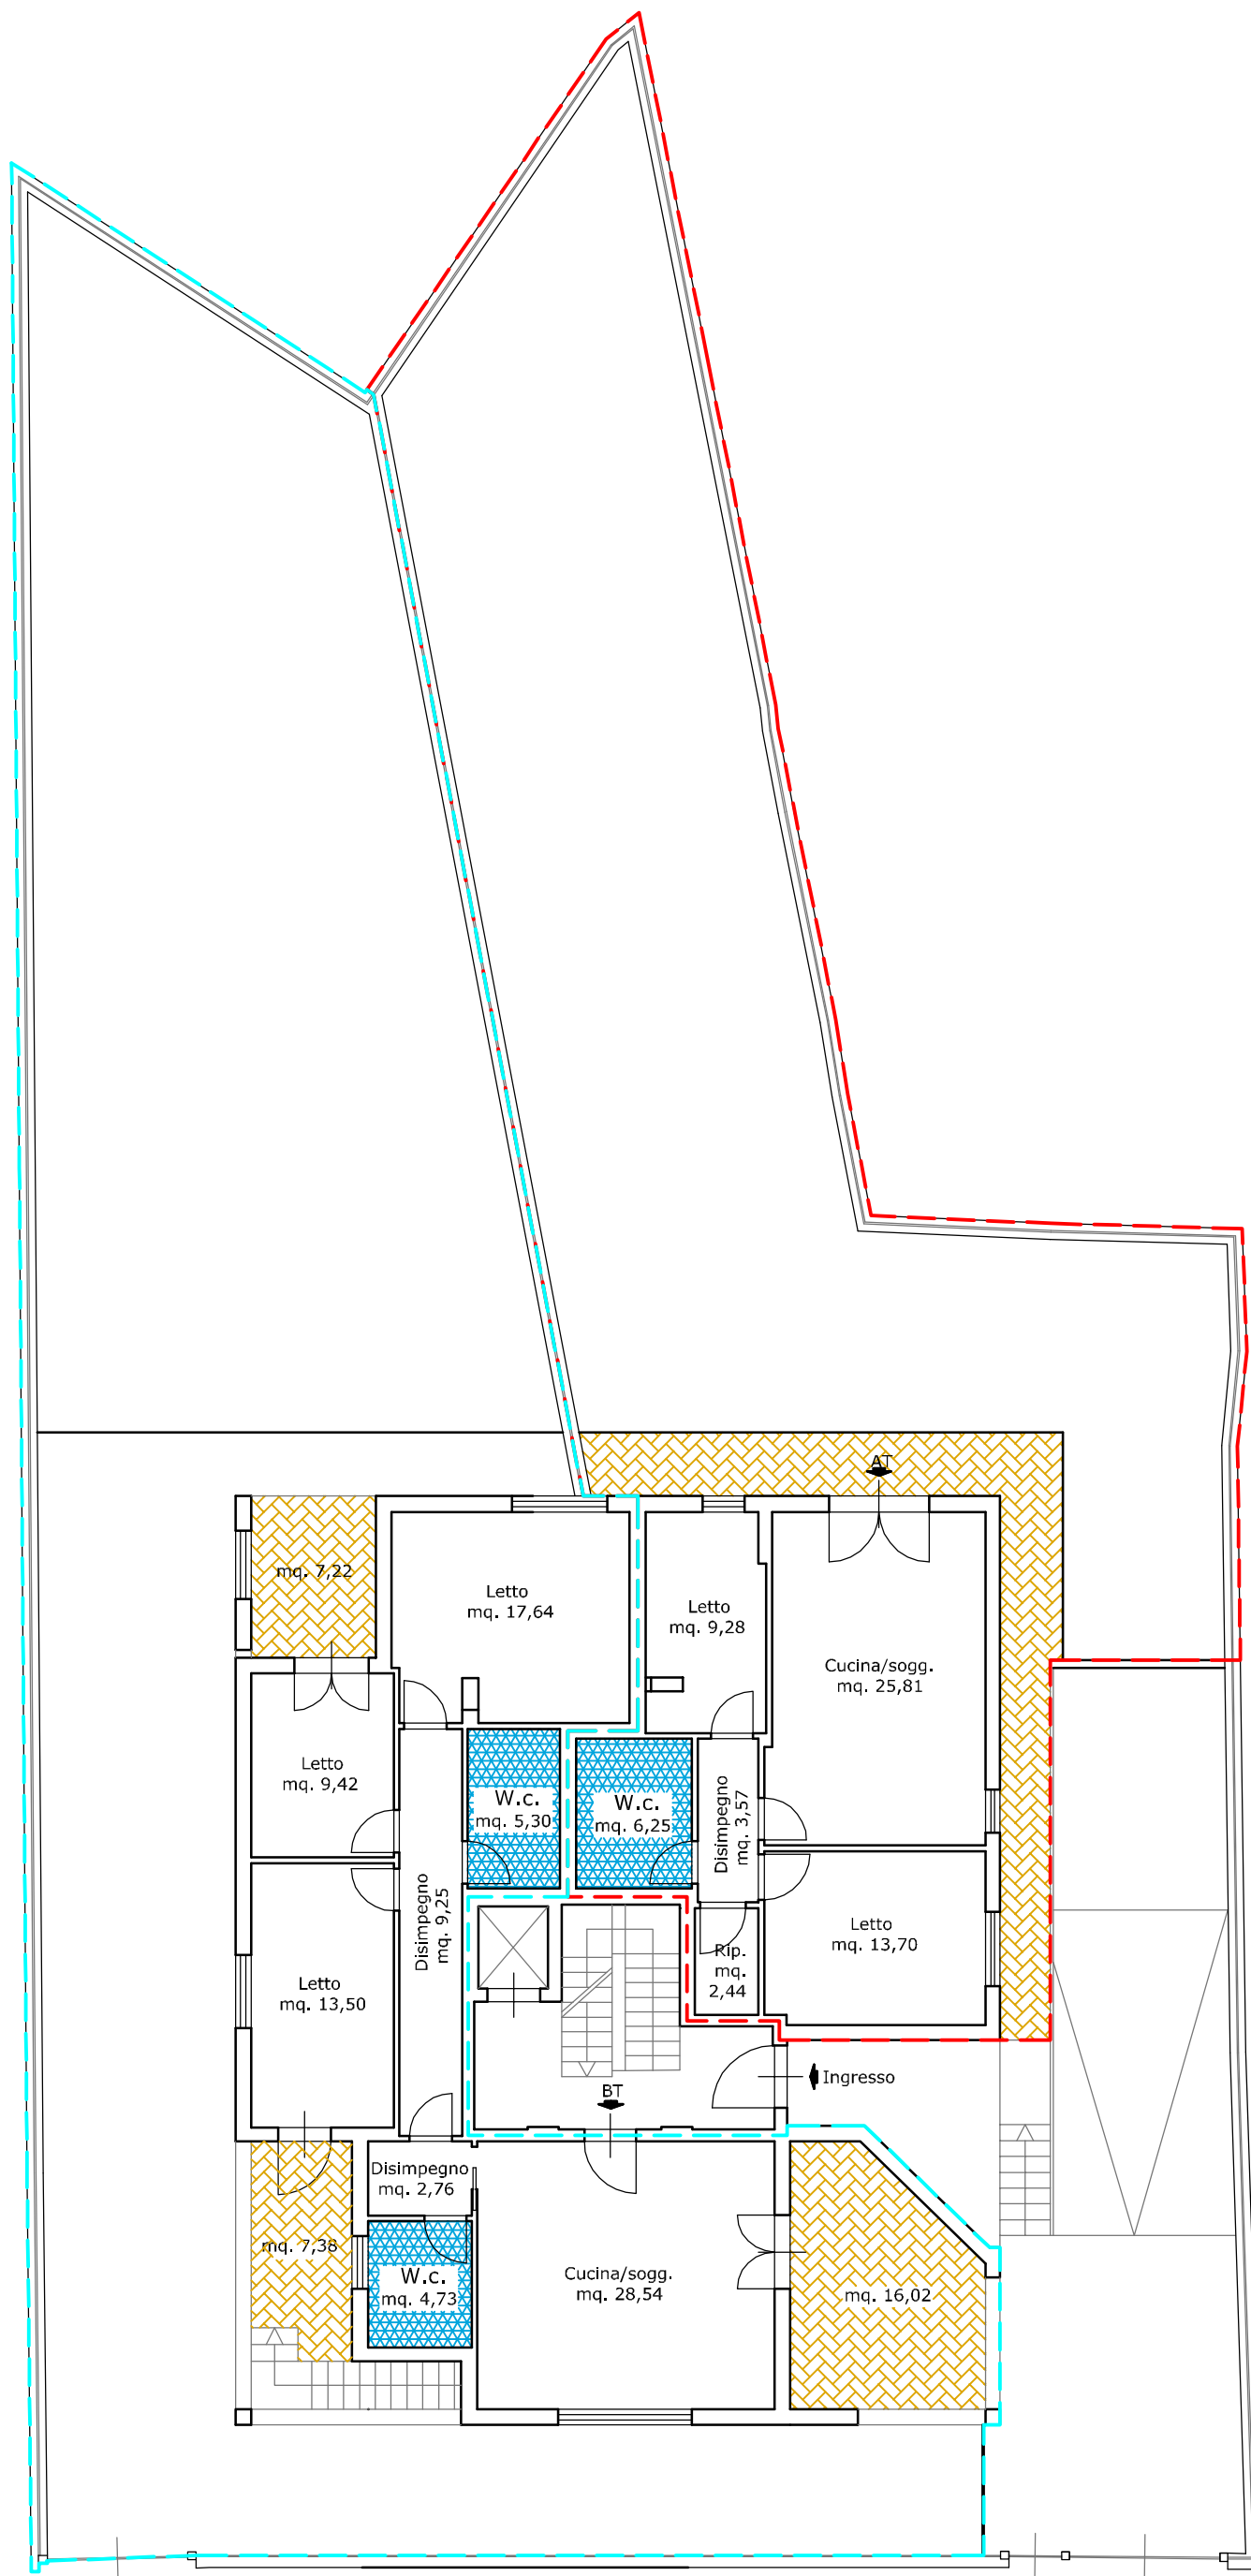

BT

Abitazione= 108,78 mq.
Balconi= 41,84 mq. (35%)= 14,64 mq.
Corte=311,54/10=31,15 mq.
Superficie commerciale = 154,57 mq.

AT

Abitazione= 71,66 mq.
Corte=214,71/10=21,47 mq.
Superficie commerciale = 93,13 mq.

Pianta piano terra
h= 2,75 ml.
scala 1:100