


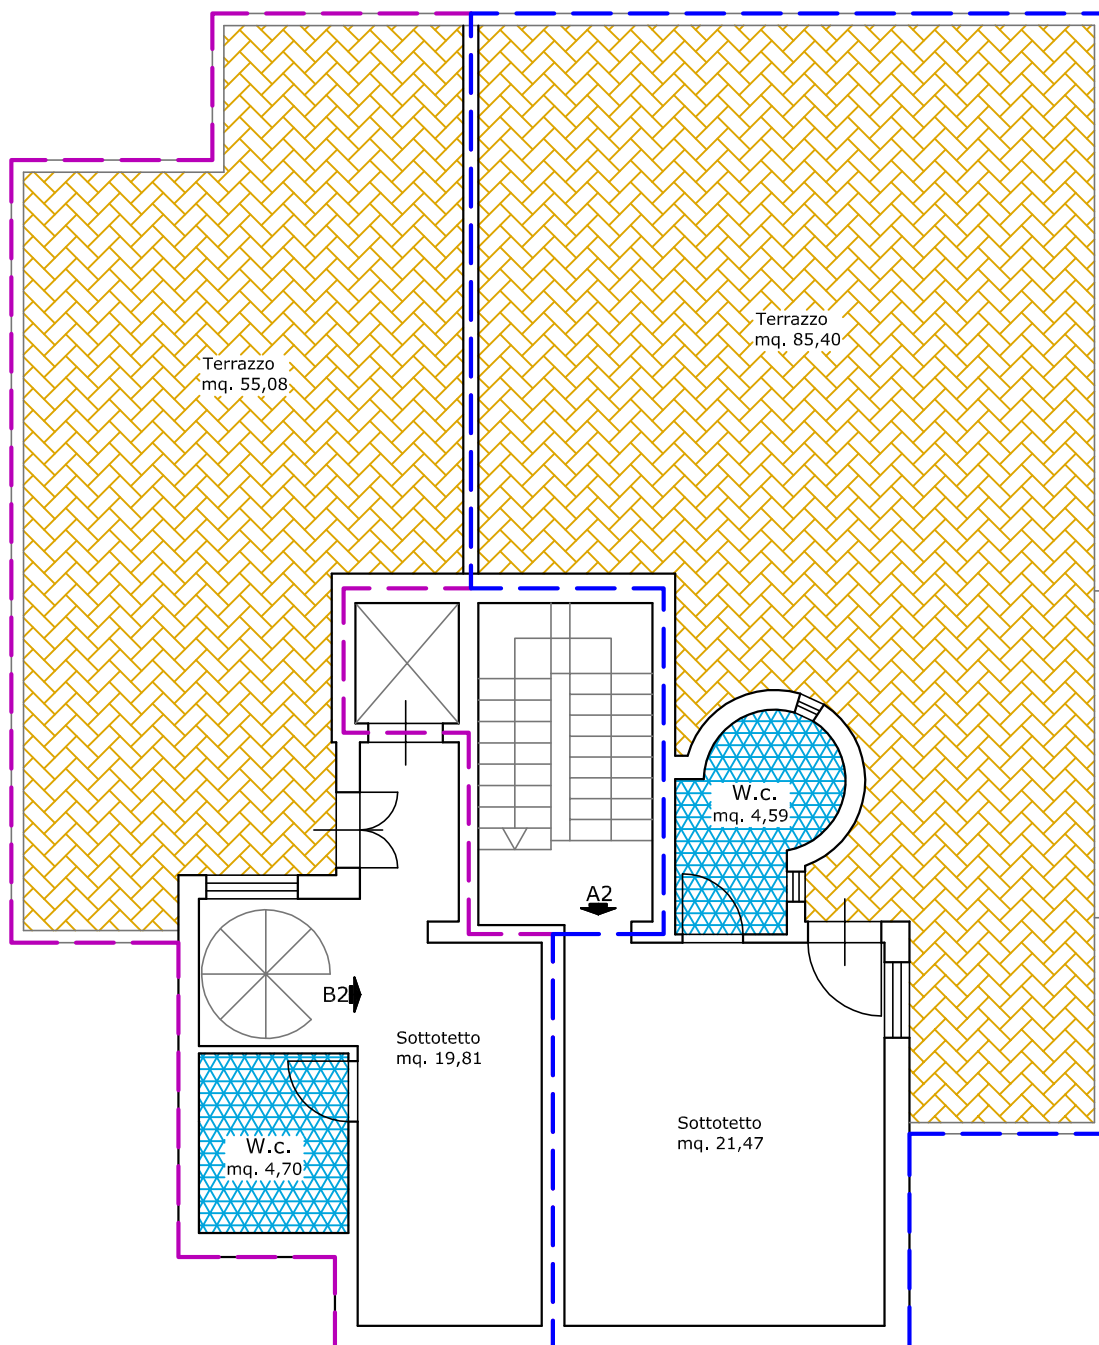

Pianta piano copertura
scala 1:100