PIANTA COPERTURA
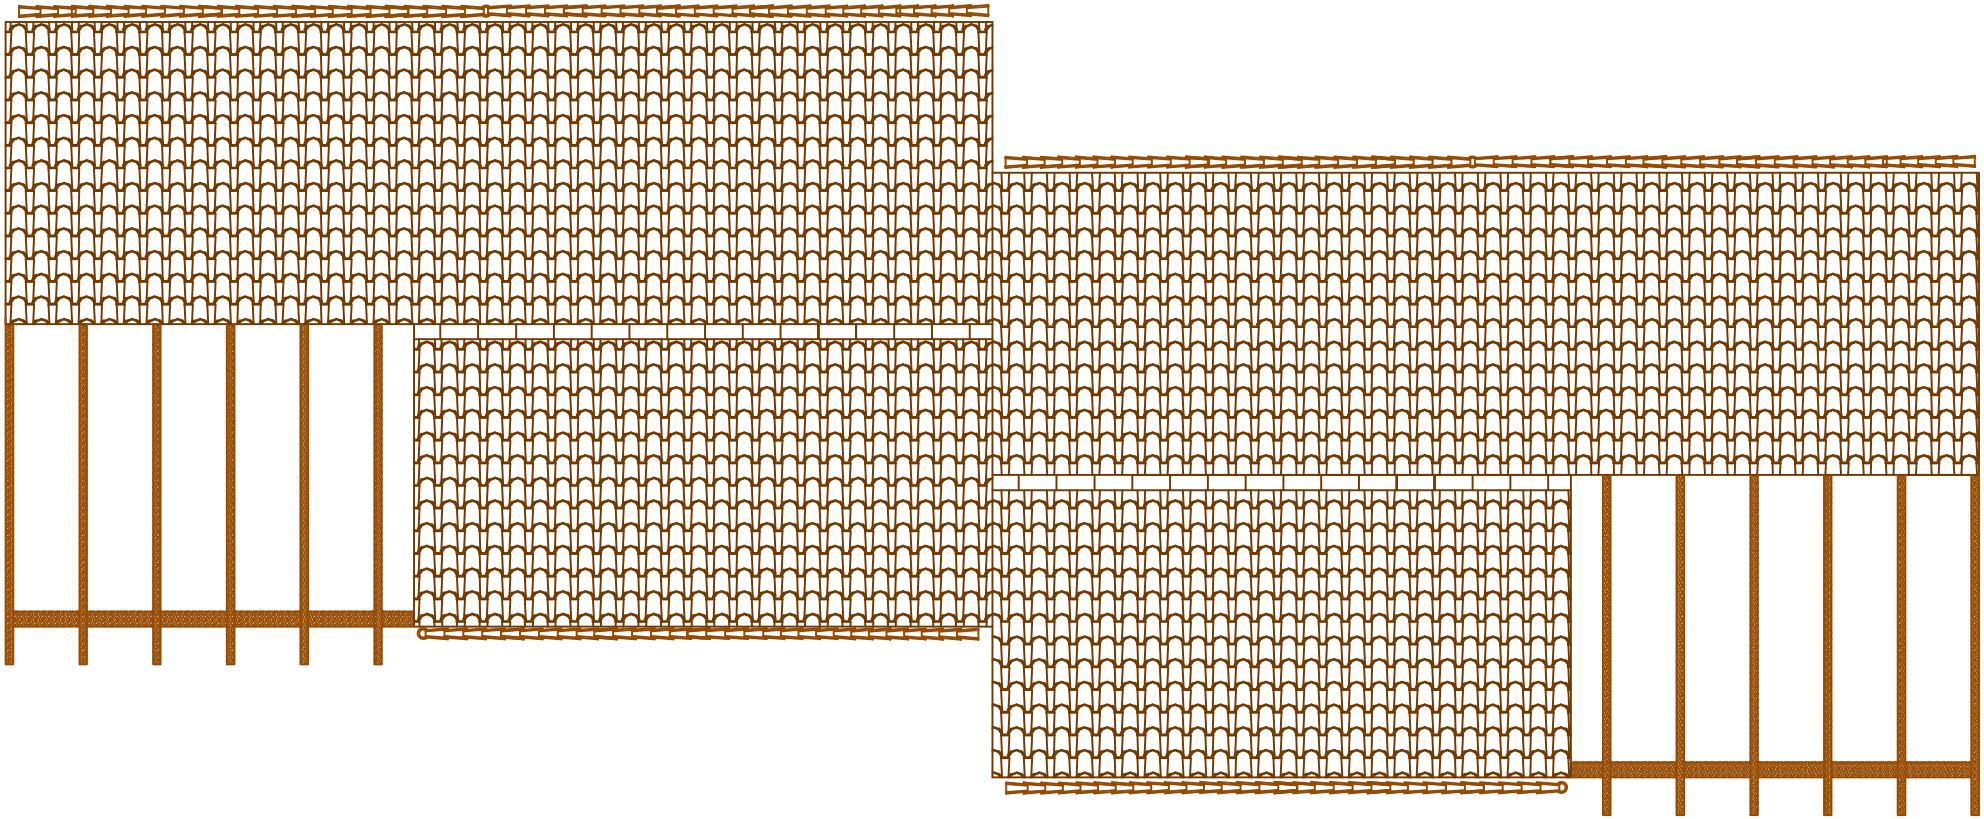
Scala 1:100